

Gorzów Wlkp., dn.24.11.2016 r.

STAROSTWO POWIATOWE
w Gorzowie Wlkp.
ul. Józefa Pankiewicza 5-7
66-400 GORZÓW WLKP.
(50)

DR.7121.2.108.2016

TRIAKTRISA
Robert Paciorek
ul. Mieszka I 39/46
66-400 GORZÓW WLKP.

Na podstawie art.10 ust. 5 ustawy z dnia 20 czerwca 1997 r. – Prawo o ruchu drogowym /Dz. U. z 2005 r. Nr 108 poz. 908 z późn. zmian./, § 6. ust. 1 i § 8 ust. 2 pkt. 1 rozporządzenia Ministra Infrastruktury z dnia 23 września 2003 r. w sprawie szczegółowych warunków zarządzania ruchem na drogach /Dz. U. 2003 Nr 177 poz. 1729/, *opinii Zarządcy Drogi DR. 7121.1.70.2016 z dnia 21.11.2016r. i opinii Policji nr R-6256/16 z dnia 16.11.2016 r.* po rozpatrzeniu wniosku firmy: TRIAKTRISA Robert Paciorek, Gorzów Wlkp. przekazanego pismem z dnia 10.11.2016 r.

z a t w i e r d z a s i ę

z uwagami projekt stałej zmiany organizacji ruchu drogowego dla zadania:
Przebudowa drogi gminnej nr 002101F ul. Polna – Gmina Kłodowa.

1. Przed ustawieniem oznakowania w terminie minimum 7 dni przeprowadzić przegląd z zarządcą drogi powiatowej.
2. O terminie wprowadzenia stałej organizacji ruchu należy powiadomić zarządcę drogi powiatowej, oraz dokonać protokółarnego odbioru drogi.

Zatwierdzenie dotyczy drogi, gdzie zarządzającym ruchem jest Starosta Gorzowski.

Termin wprowadzenia stałej zmiany organizacji ruchu: **31.12.2017r.**

Jednostka wprowadzająca organizację ruchu zawiadamia organ zarządzający ruchem, zarząd drogi oraz właściwego komendanta Policji o terminie jej wprowadzenia, co najmniej na 7 dni przed dniem wprowadzenia organizacji ruchu.

z up. STAROSTY
Franciszek Ludniewski
Inspektor
w Wydziale Dróg Powiatowych

Otrzymują:

1. Adresat
2. A/a

DR.7121.1.70.2016

Dotyczy pisma: z dnia 10.11.2016

OPINIA

Na podstawie art.10 ust. 5 ustawy z dnia 20 czerwca 1997 r. – Prawo o ruchu drogowym /Dz. U. 2005, Nr 108 poz. 908 (tekst jednolity) z późn. zmianami /, § 7 ust. 2 pkt. 5 Rozporządzenia Ministra Infrastruktury z dnia 23 września 2003 r. w sprawie szczegółowych warunków zarządzania ruchem na drogach oraz wykonywania oraz wykonywania nadzoru nad tym zarządzaniem /Dz.U. 2003 r..Nr 177, poz. 1729.z późn. zm./.

po rozpatrzeniu wniosku:

TRIAKTRISA
Robert Paciorek
ul. Mieszka I 39/46
66-400 Gorzów Wlkp.

o p i n i u j ę

z uwagami projekt stałej zmiany organizacji ruchu dla zadania: Przebudowa drogi gminnej nr 002101F ul. Polna – Gmina Kłodawa.






1. Przed ustawieniem oznakowania w terenie minimum 7 dni przeprowadzić przegląd z zarządcą drogi powiatowej.
2. O terminie wprowadzenia stałej organizacji ruchu należy powiadomić zarządcę drogi powiatowej, oraz dokonać protokółarnego odbioru.

Z UP. ZARZĄDU POWIATU GORZÓWSKIEGO




Raveł Tokarczuk
Naczelnik Wydziału Dróg Powiatowych


- Otrzymują:
1. wnioskodawca
 2. a/a

LEGENDA STAŁEJ ORGANIZACJI RUCHU:


-  A-7 Projektowane oznakowanie pionowe
-  Istniejące znaki pionowe
-  Projektowane znaki poziome
-  Istniejące znaki poziome
-  Punktowe elementy odblaskowe o odchyśniku wielokierunkowym 360 stopni barwy białej

Legenda:

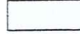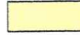-  Projektowana jezdnia – asfalt
-  Projektowany chodnik – kostka bet.
-  Projektowane zjazdy / zatoki – kostka bet.

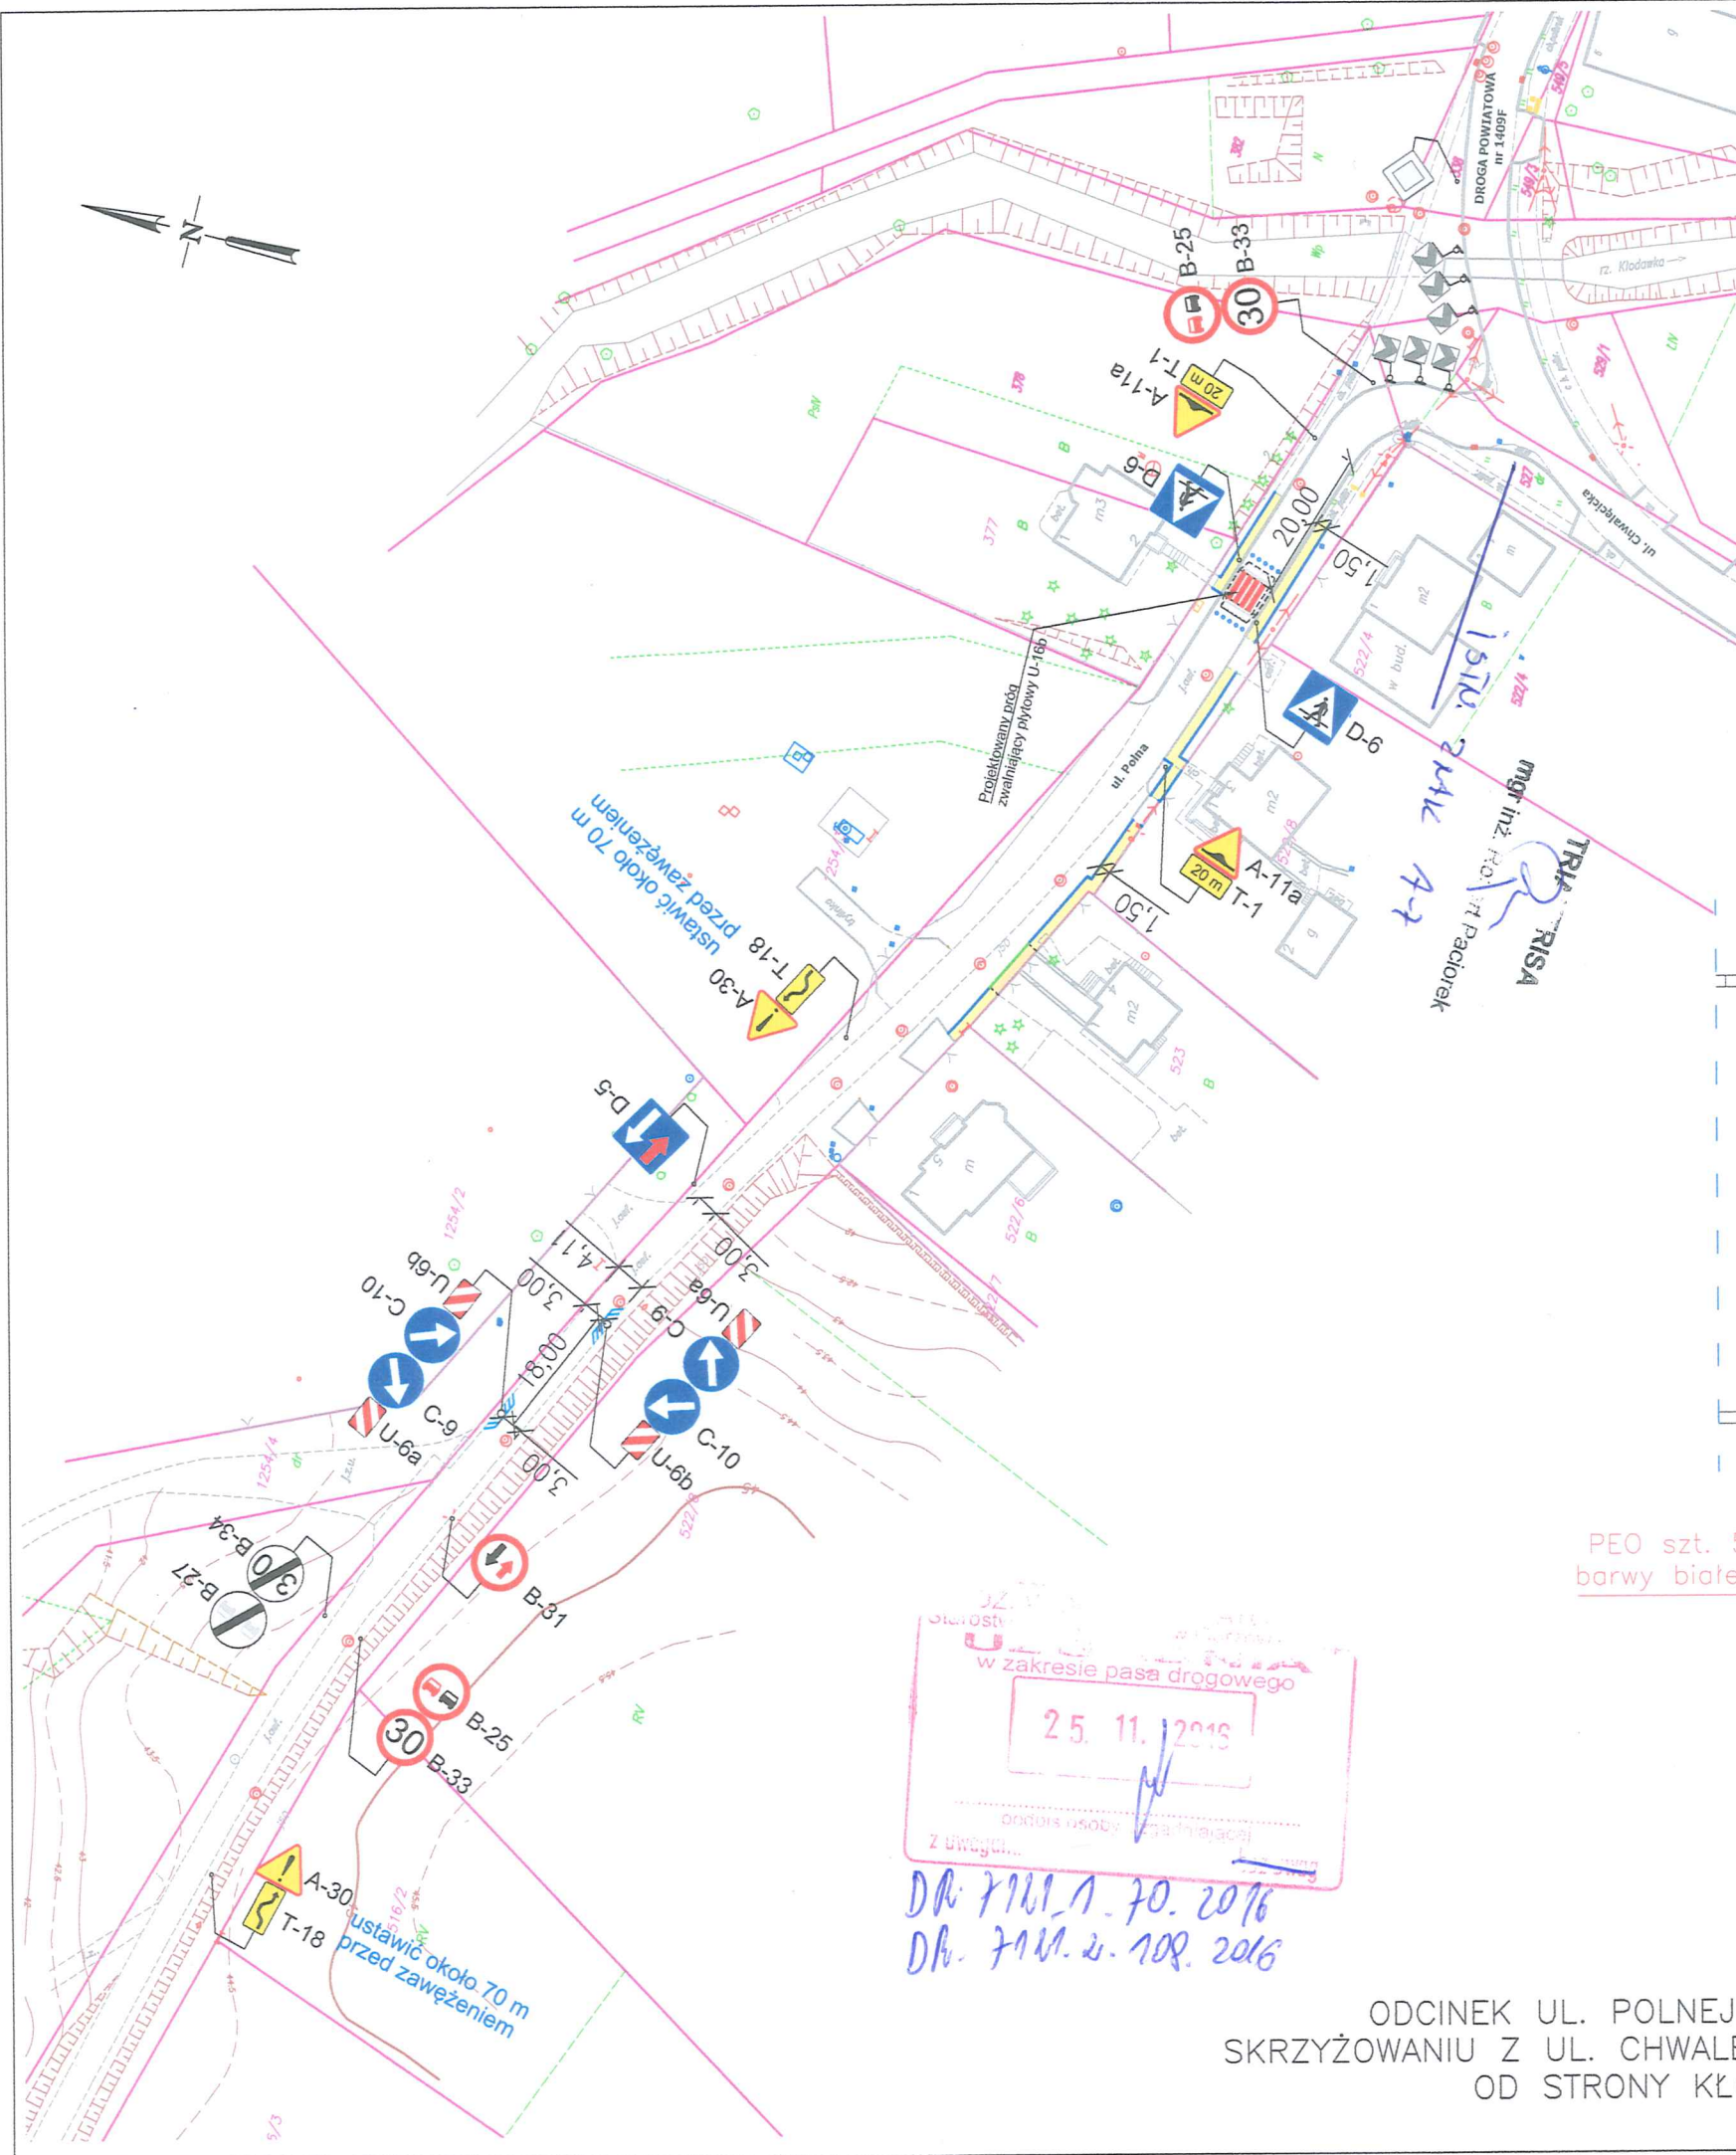

Oznakowanie progu zwalniającego U-16b
skala 1:100

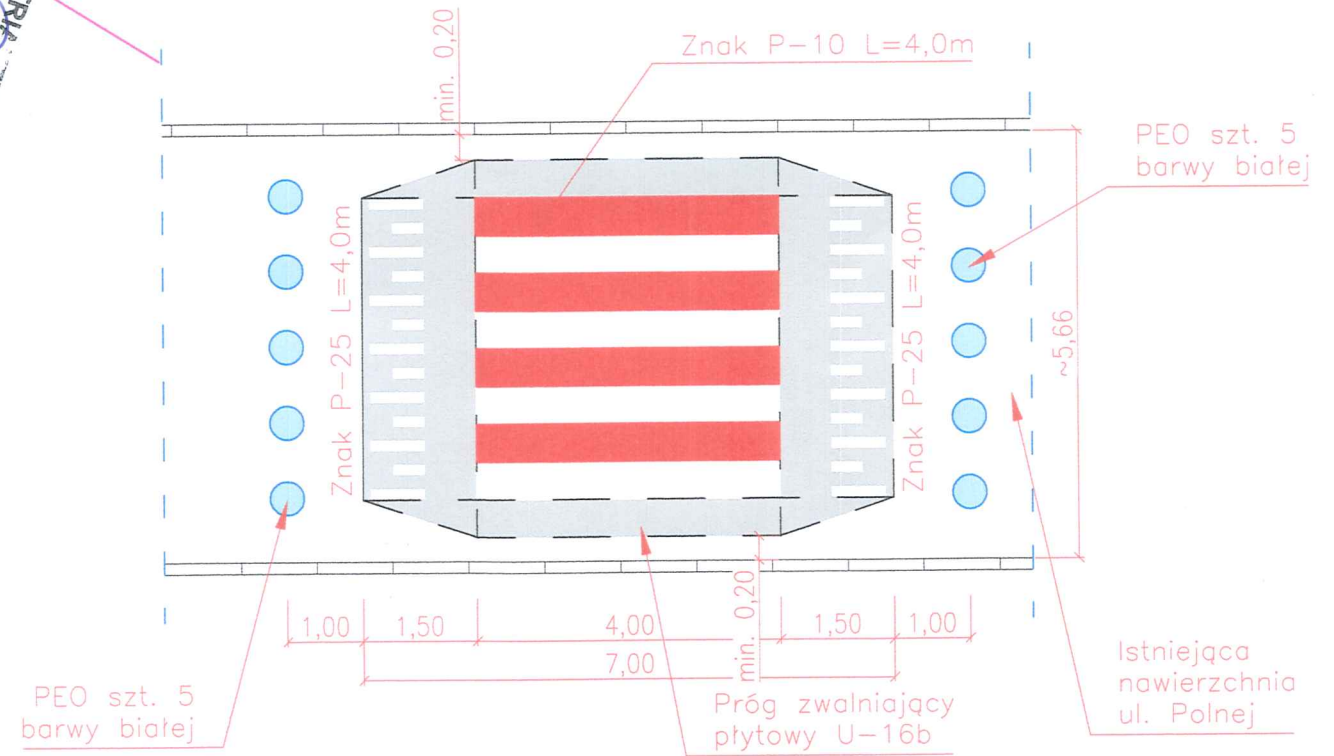



WZ. 25.11.2016
w zakresie pasa drogowego
25.11.2016
z uwzględnieniem...

DR 7111.1.70.2016
DR 7111.2.108.2016

ODCINEK UL. POLNEJ PRZY
SKRZYŻOWANIU Z UL. CHWAŁĘCICKĄ
OD STRONY KŁODAWY

TRIAKTRISA Biuro inżynierii drogowej		Robert Paciorek Biuro: ul. Mieszka I 39/46 66-400 Gorzów Wlkp. tel. 503 77 55 00 robert.paciorek@o2.pl	
organizacja ruchu	Skala 1:1000	Rys. nr 1-1	
Treść:	Projekt stałej organizacji ruchu drogowego		
Obiekt:	Przebudowa ul. Polnej w gm. Kłodawa		
Autorzy opracowania	Podpis	Nr upr.	Data
Opracował	mgr inż. M. Tarko		05.09.2016
Projektował	mgr inż. R. Paciorek		05.09.2016
		LBS/0065/PWOD/08 upr. bud. do projektowania bez ogr. w spec. drogowej	

**J.
MIRONICKIE**

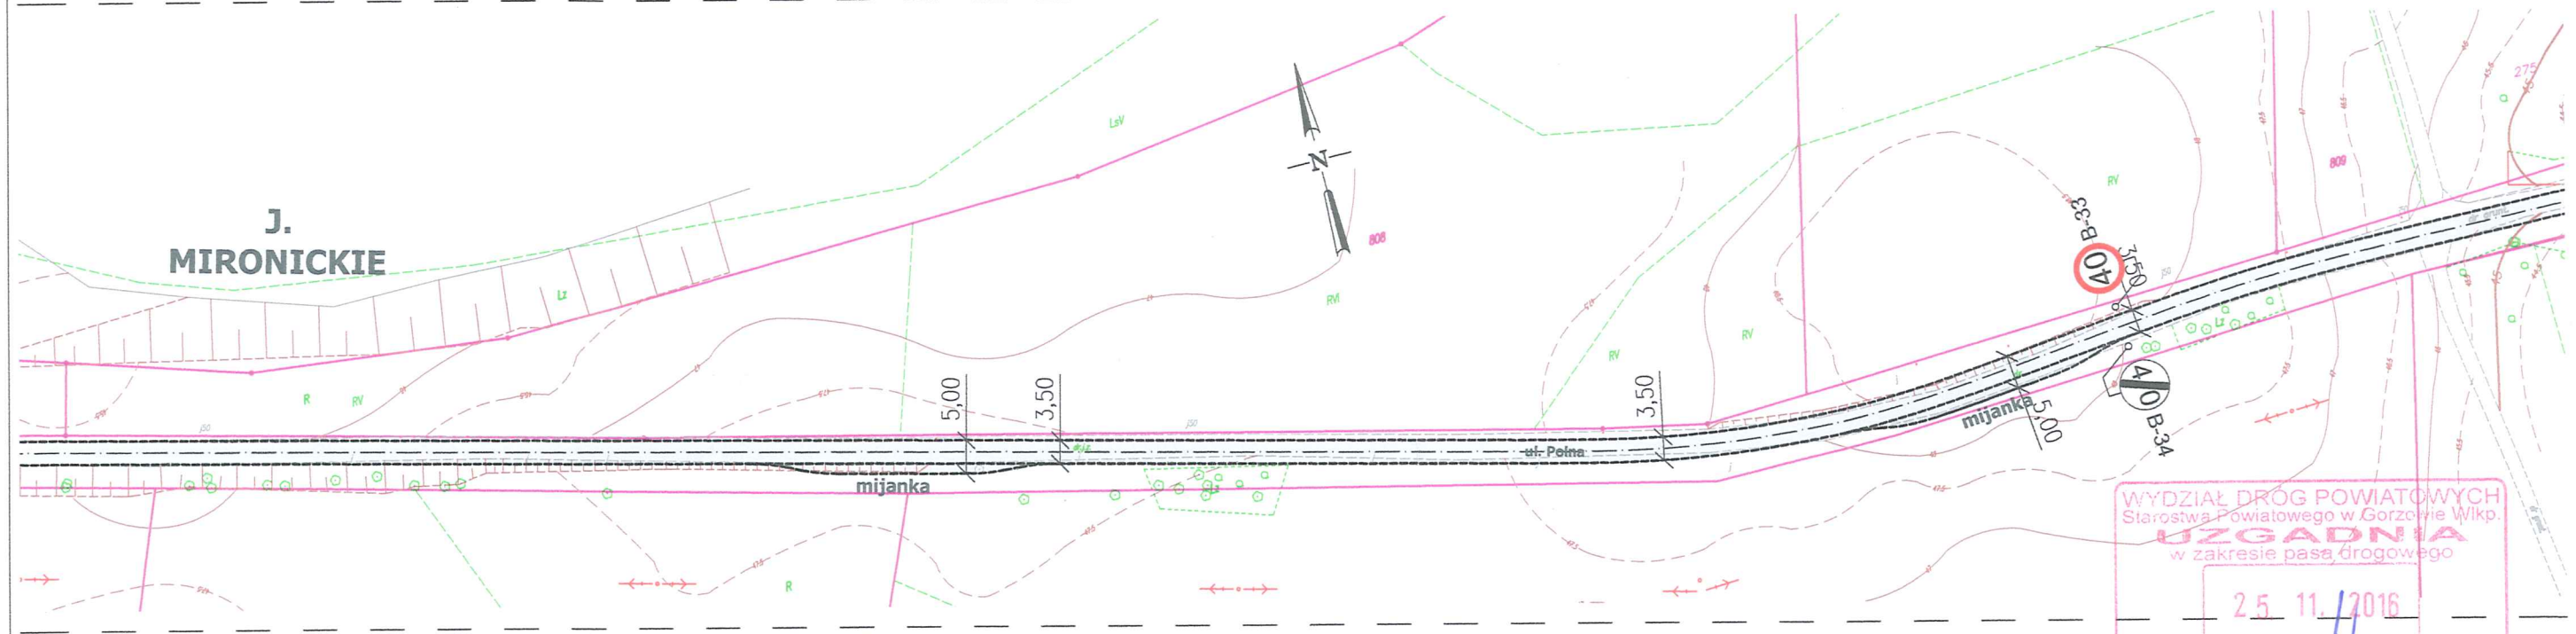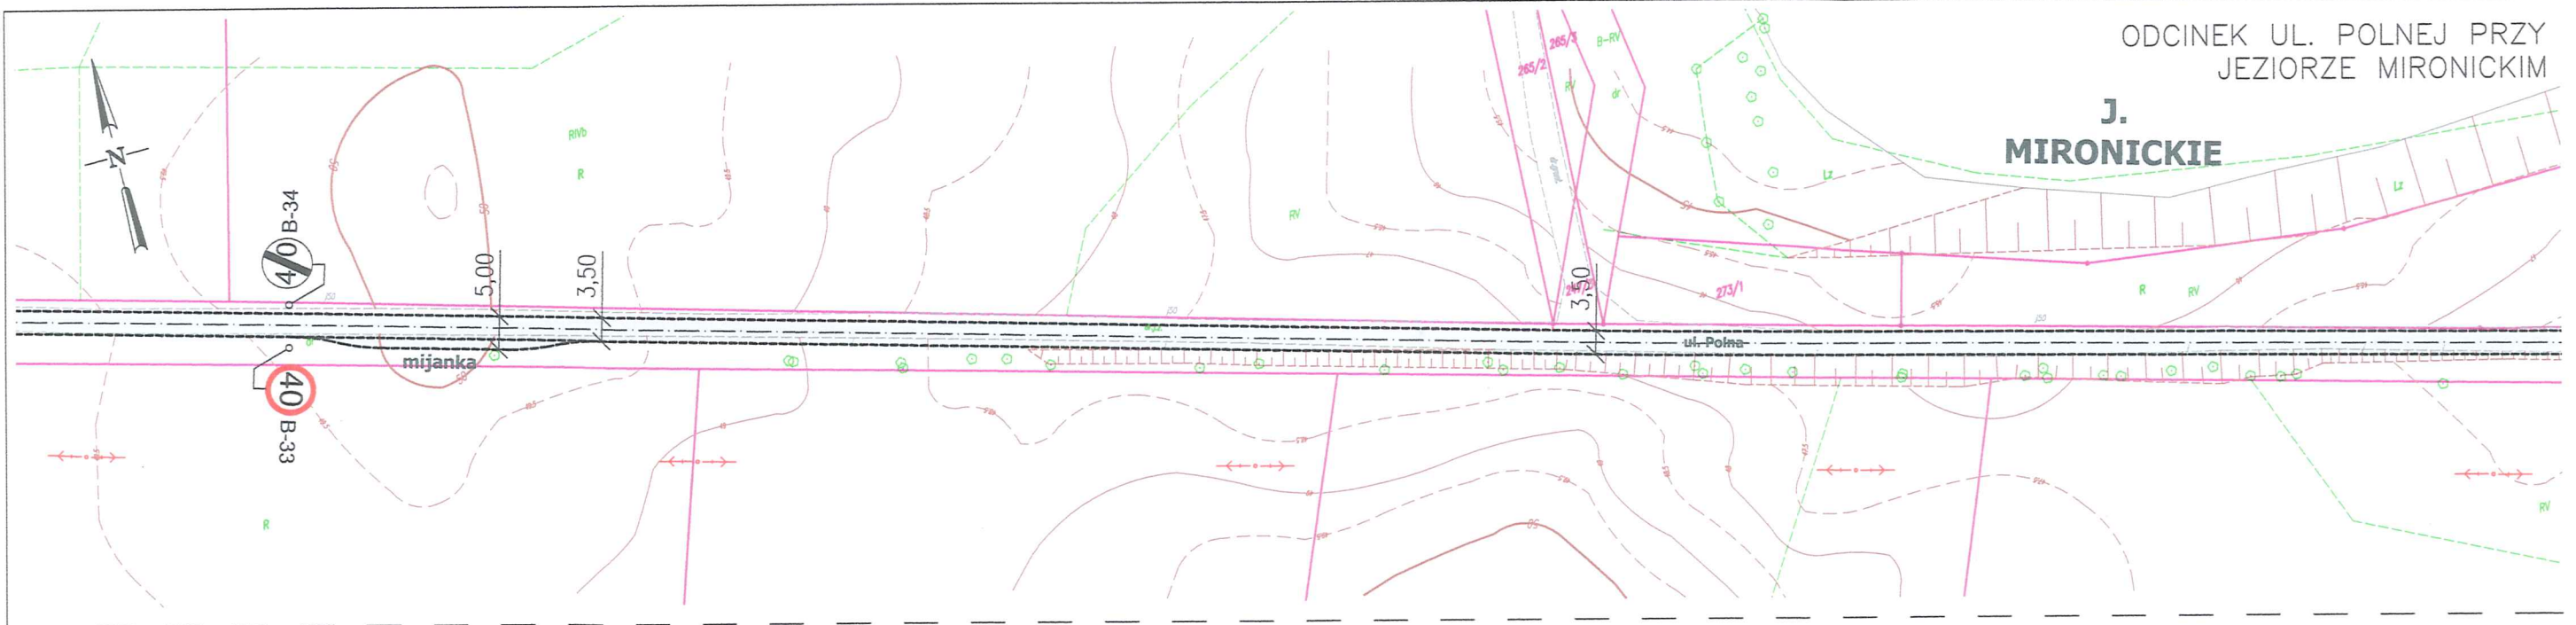

WYDZIAŁ DRÓG POWIATOWYCH
Starostwa Powiatowego w Gorzowie Wlkp.
UZGADNIENIA
w zakresie pasy drogowego
25.11.2016

DR 7 721. 1. 90. 2016
DR. 7 721. 4. 108. 2016


ODCINEK UL. POLNEJ
PRZY UL. WIEJSKIEJ

LEGENDA STAŁEJ ORGANIZACJI RUCHU:

- A-7 Projektowane oznakowanie pionowe
- Istniejące znaki pionowe
- Projektowane znaki poziome
- Istniejące znaki poziome
- Punktowe elementy odbłaskowe o odbłyśniku wielokierunkowym 360 stopni barwy białej

Legenda:



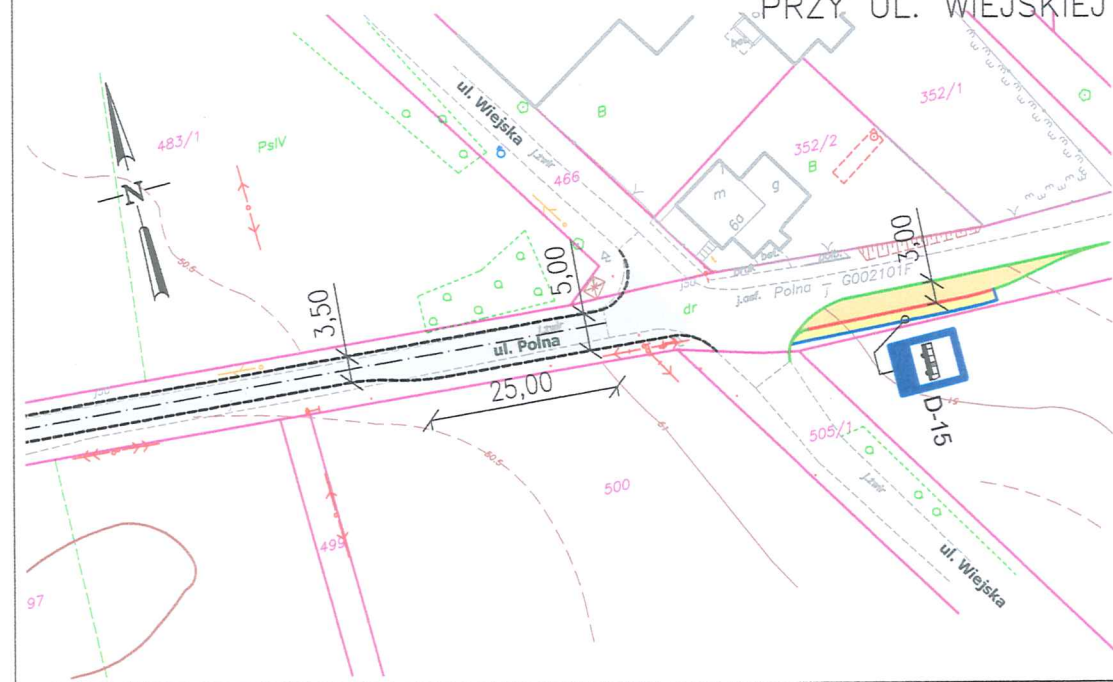


- Projektowana jezdnia - asfalt
- Projektowany chodnik - kostka bet.
- Projektowane zjazdy / zatoki - kostka bet.




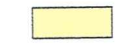
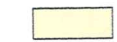
TRIAKTRISA Biuro inżynierii drogowej		Robert Paciorek Biuro: ul. Mieszka I 39/46 66-400 Gorzów Wlkp. tel. 503 77 55 00 robert.paciorek@o2.pl	
organizacja ruchu	Skala 1:1000	Rys. nr 1-2	
Treść:	Projekt stałej organizacji ruchu drogowego		
Obiekt:	Przebudowa ul. Polnej w gm. Kłodawa		
Autorzy opracowania		Podpis	Nr upr. Data
Opracował	mgr inż. M. Tarko		05.09.2016
Projektował	mgr inż. R. Paciorek		LBS/0065/PWOD/08 upr. bud. do projektowania bez ogr. w spec. drogowej 05.09.2016


ODCINEK UL. POLNEJ PRZY
SKRZYŻOWANIU Z UL. WIEJSKĄ
OD STRONY M. SANTOCKO

LEGENDA STAŁEJ ORGANIZACJI RUCHU:

-  A-7 Projektowane oznakowanie pionowe
-  Istniejące znaki pionowe
-  Projektowane znaki poziome
-  Istniejące znaki poziome
-  Punktowe elementy odblaskowe o odbłyśniku wielokierunkowym 360 stopni barwy białej

Legenda:

-  Projektowana jezdnia - asfalt
-  Projektowany chodnik - kostka bet.
-  Projektowane zjazdy / zatoki - kostka bet.

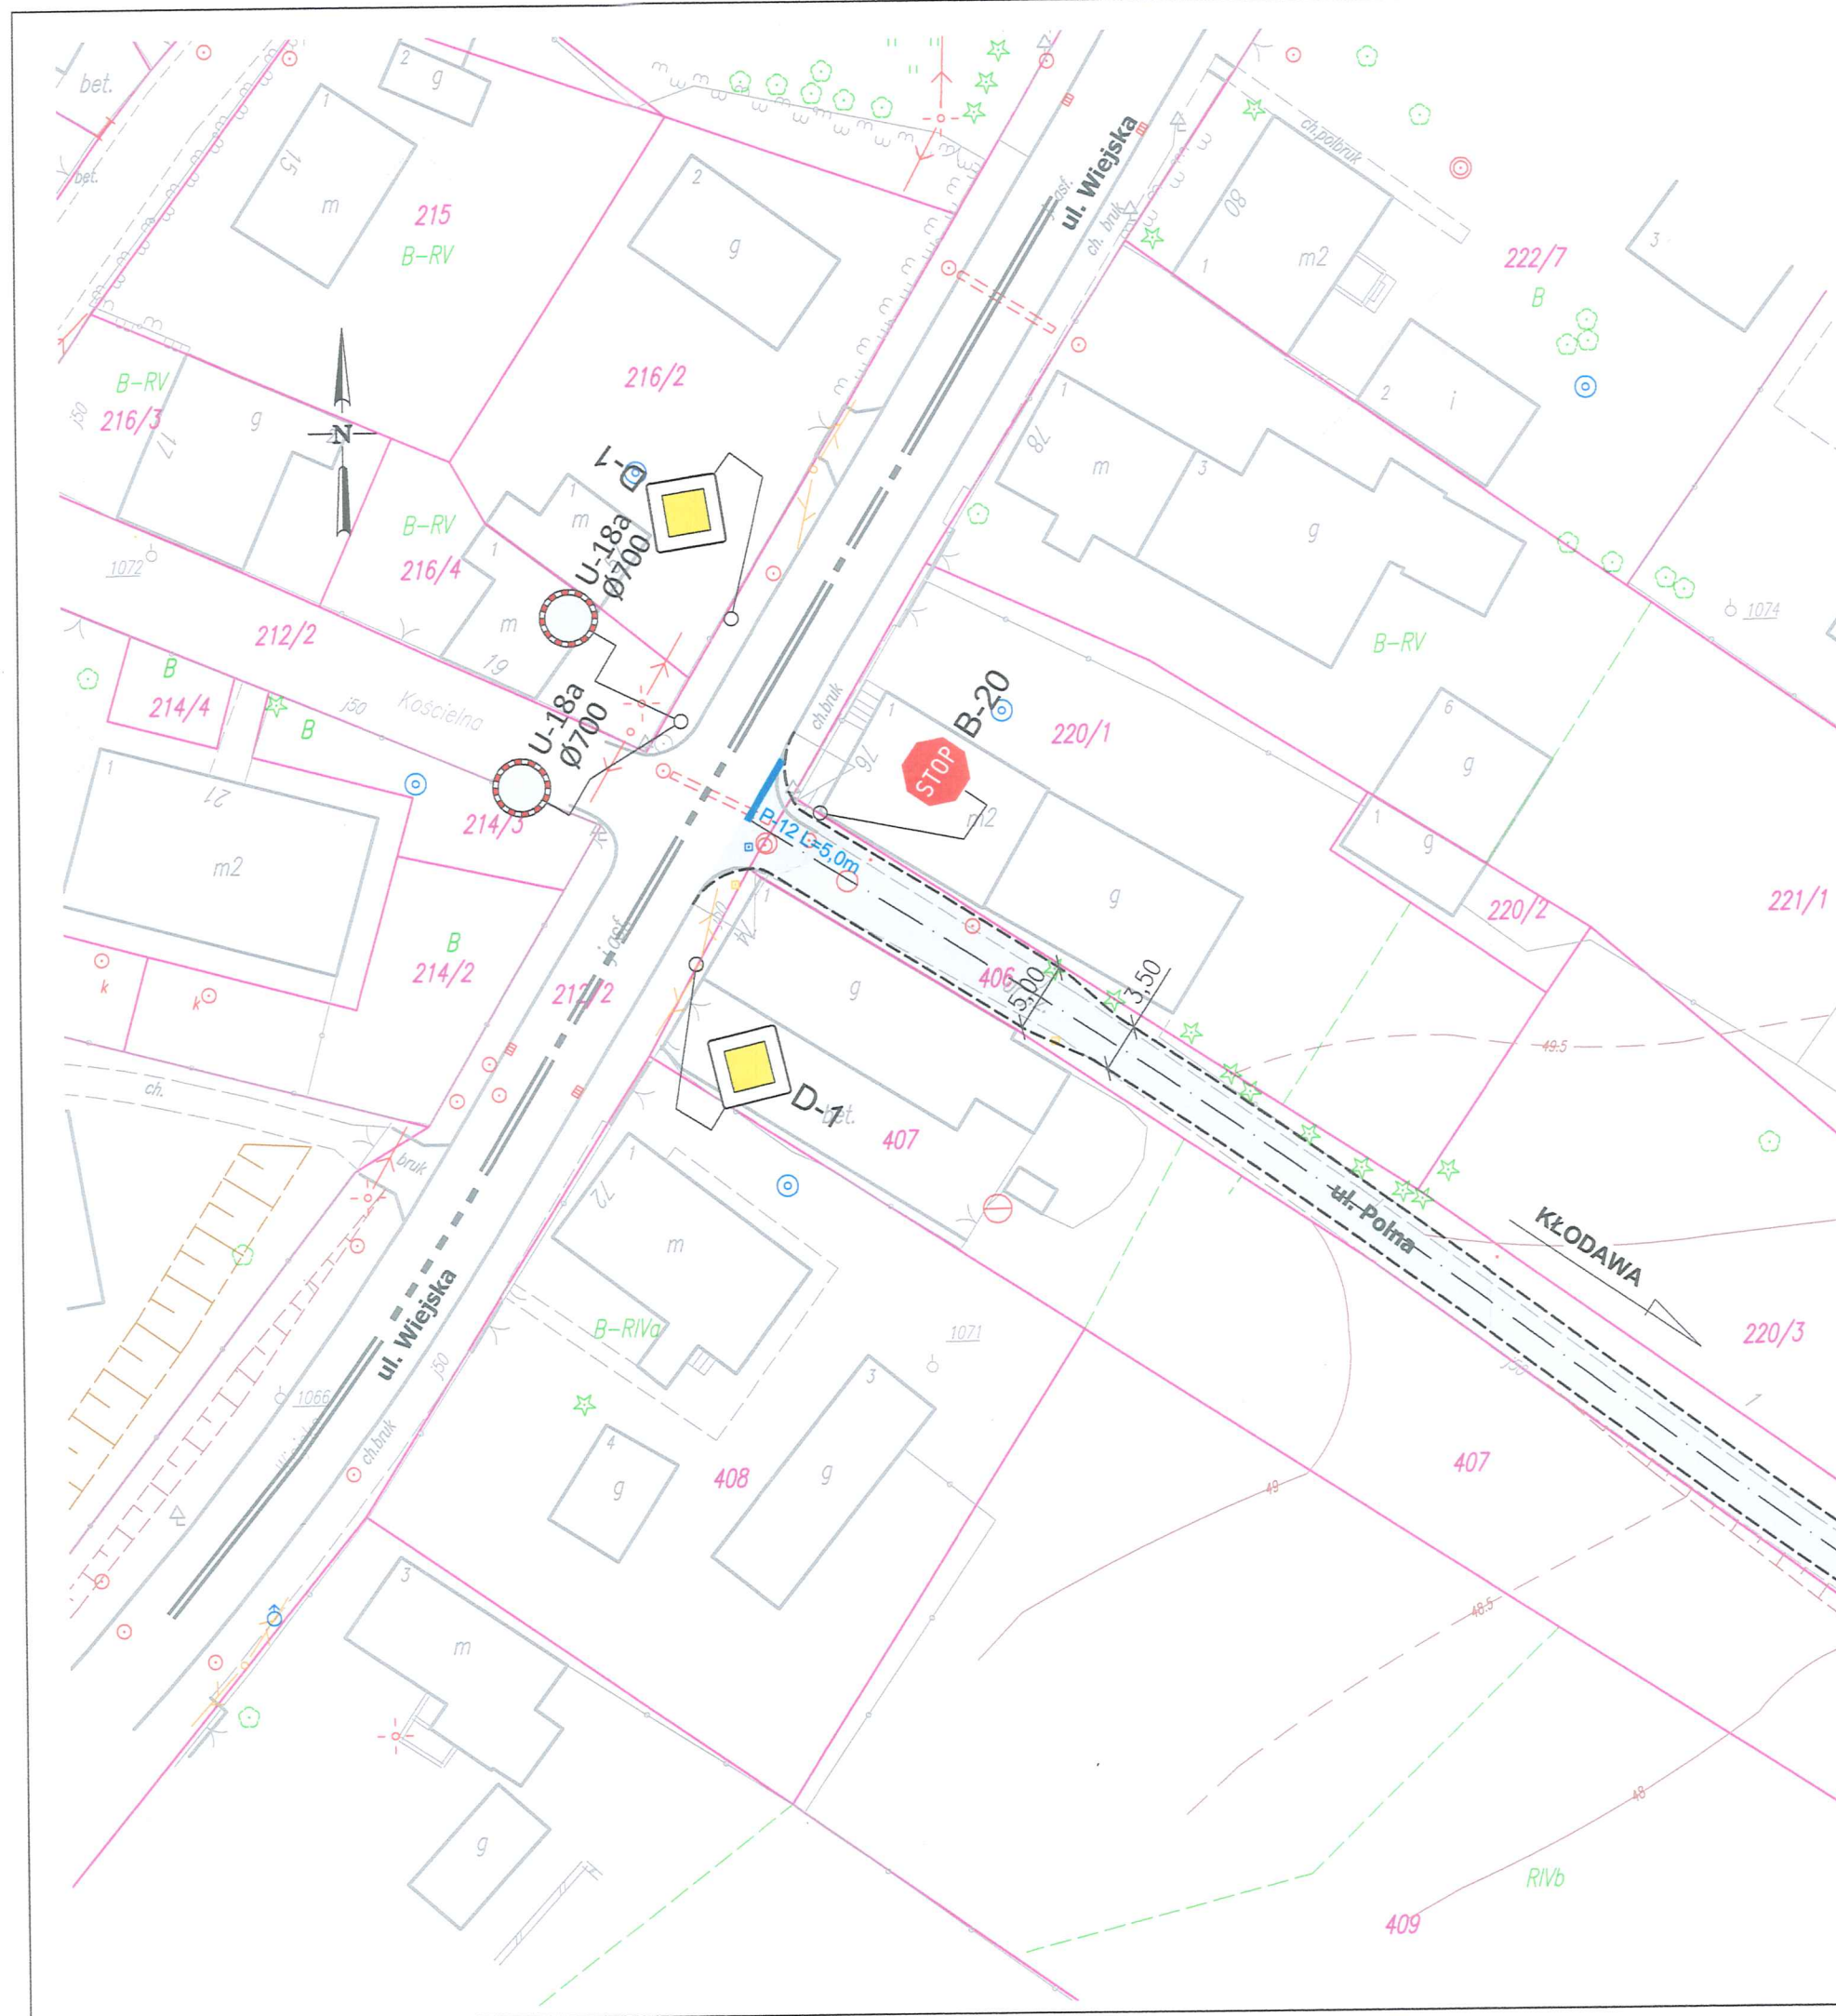

WYDZIAŁ DRÓG POWIATOWYCH
Starostwa Powiatowego w Gorzowie Wlkp.
UZGADNIA
w zakresie pasa drogowego

25.11.2016

.....
podpis osoby uzgadniającej
z uwagami!

DR-7111.1.10.2016
DR-7111.2.108.2016

TRIAKTRISA Biuro inżynierii drogowej		Robert Paciorek Biuro: ul. Mieszka I 39/46 66-400 Gorzów Wlkp. tel. 503 77 55 00 robert.paciorek@o2.pl	
organizacja ruchu	Skala 1:500	Rys. nr 1-3	
Treść:	Projekt stałej organizacji ruchu drogowego		
Obiekt:	Przebudowa ul. Polnej w gm. Kłodawa		
Autorzy opracowania	Podpis	Nr upr.	Data
Opracował	mgr inż. M. Tarko		05.09.2016
Projektował	mgr inż. R. Paciorek		05.09.2016
		LBS/0065/PWOD/08 upr. bud. do projektowania bez ogr. w spec. drogowej	